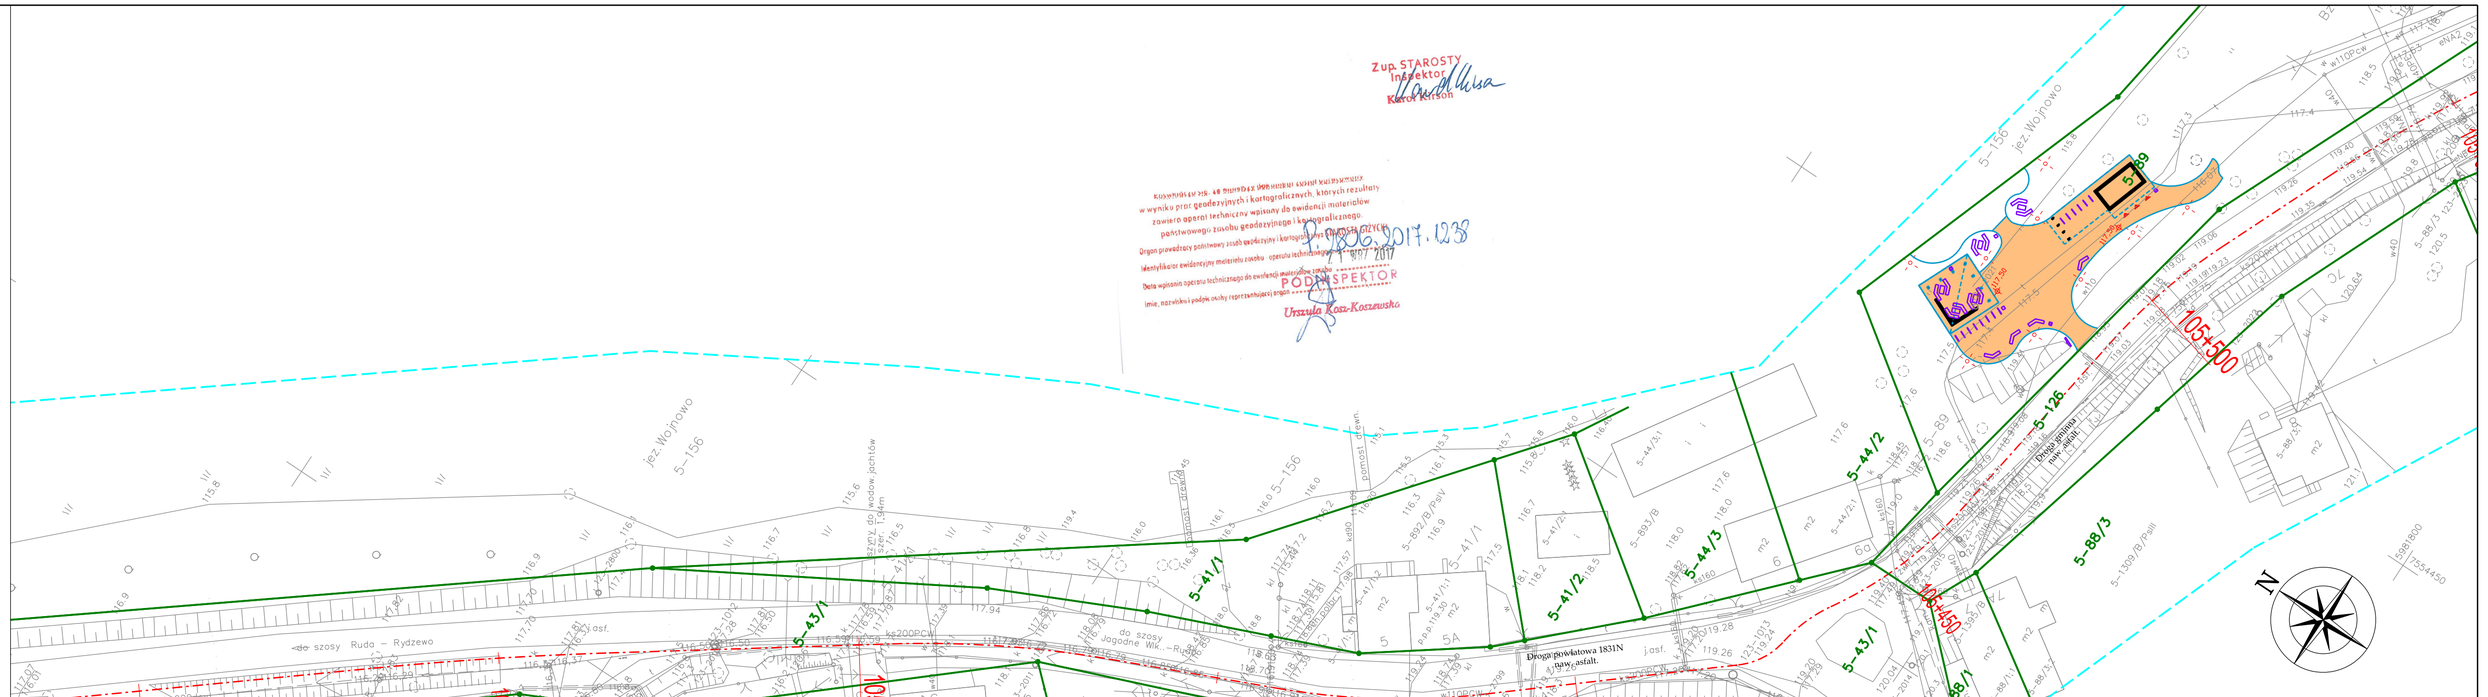

Zup. STAROSTY
Inspektor
Karol Kisson

Kopia/wypis z mapy, o której mowa w art. 46 ustawy z dnia 17 maja 1989 r. Przepisy wprowadzające ustawę – Kodeks cywilny (Dz. U. z 2017 r. poz. 459), zawiera wyniki prac geodezyjnych i kartograficznych, których rezultaty zawiera aparat techniczny wpisany do ewidencji materiałów państwowego zasobu geodezyjnego i kartograficznego.
Organ prowadzący państwowy zasób geodezyjny i kartograficzny: STAROSTA GIŻYCKI
Identyfikator ewidencyjny materiału zasobu - operatu technicznego: 2017
Data wpisania operatu technicznego do ewidencji materiałów zasobu: 2017-12-06
Imię, nazwisko i podpis osoby reprezentującej organ: PODINSPEKTOR Urszula Kosz-Koszewska
1.1806.2017.1238

Autor: URBAN MEDIA al. Niepodległości 13 m 73, 02-653 Warszawa		Inwestor: STOWARZYSZENIE WIELKIE JEZIORA MAZURSKIE 2020, ul. Kolejowa 6; 11-730 Mikołajki	
Tytuł projektu: MAZURSKA PĘTLA ROWEROWA *Etap I - tzw. Północno - wschodni Trakt Rowerowy Krainy Wielkich Jezior Mazurskich*		Obszar opracowania: GMINA MIŁKI	
Faza opracowania: PROJEKT WYKONAWCZY		Branża: DROGOWA	
Nazwa rysunku: PLAN SYTUACYJNY	Data: 11.2017 r.	Nr rysunku: 2-54	Skala: 1:500

Zespół projektowy:

Branża	Stanowisko	Imię i nazwisko	Uprawnienia	Podpis
Drogowa	Projektant:	mgr inż. **Marcin ŁUKASIEWICZ**	Nr ewid. LOD/1092/POOD/09 *w specjalności drogowej*	
	Sprawdzający:	mgr inż. **Rafał URBAN**	Nr ewid. LUB/0184/PWOD/06 *w specjalności drogowej*	

Str.